
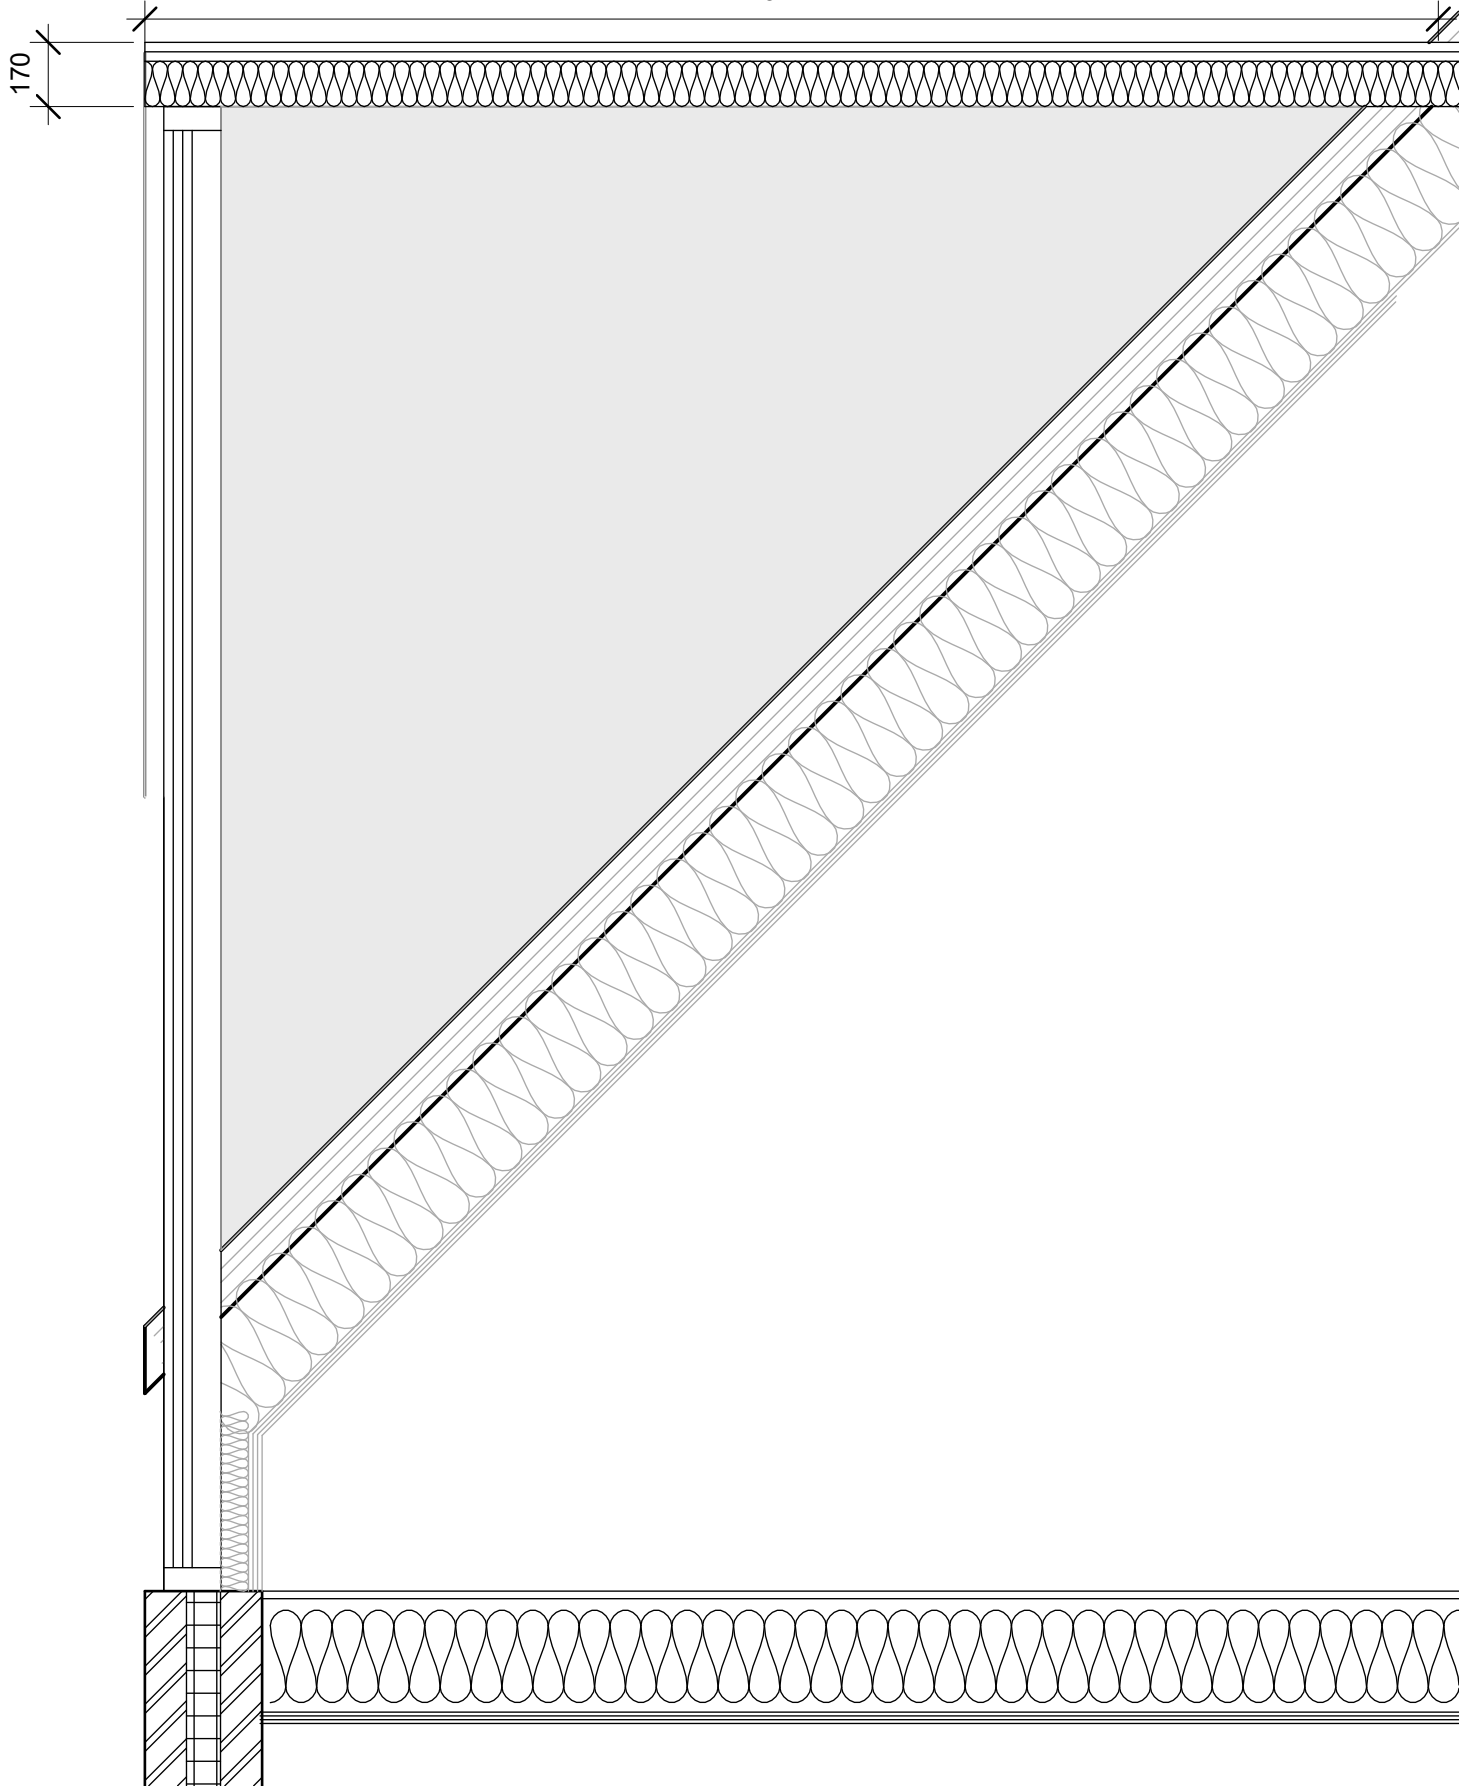


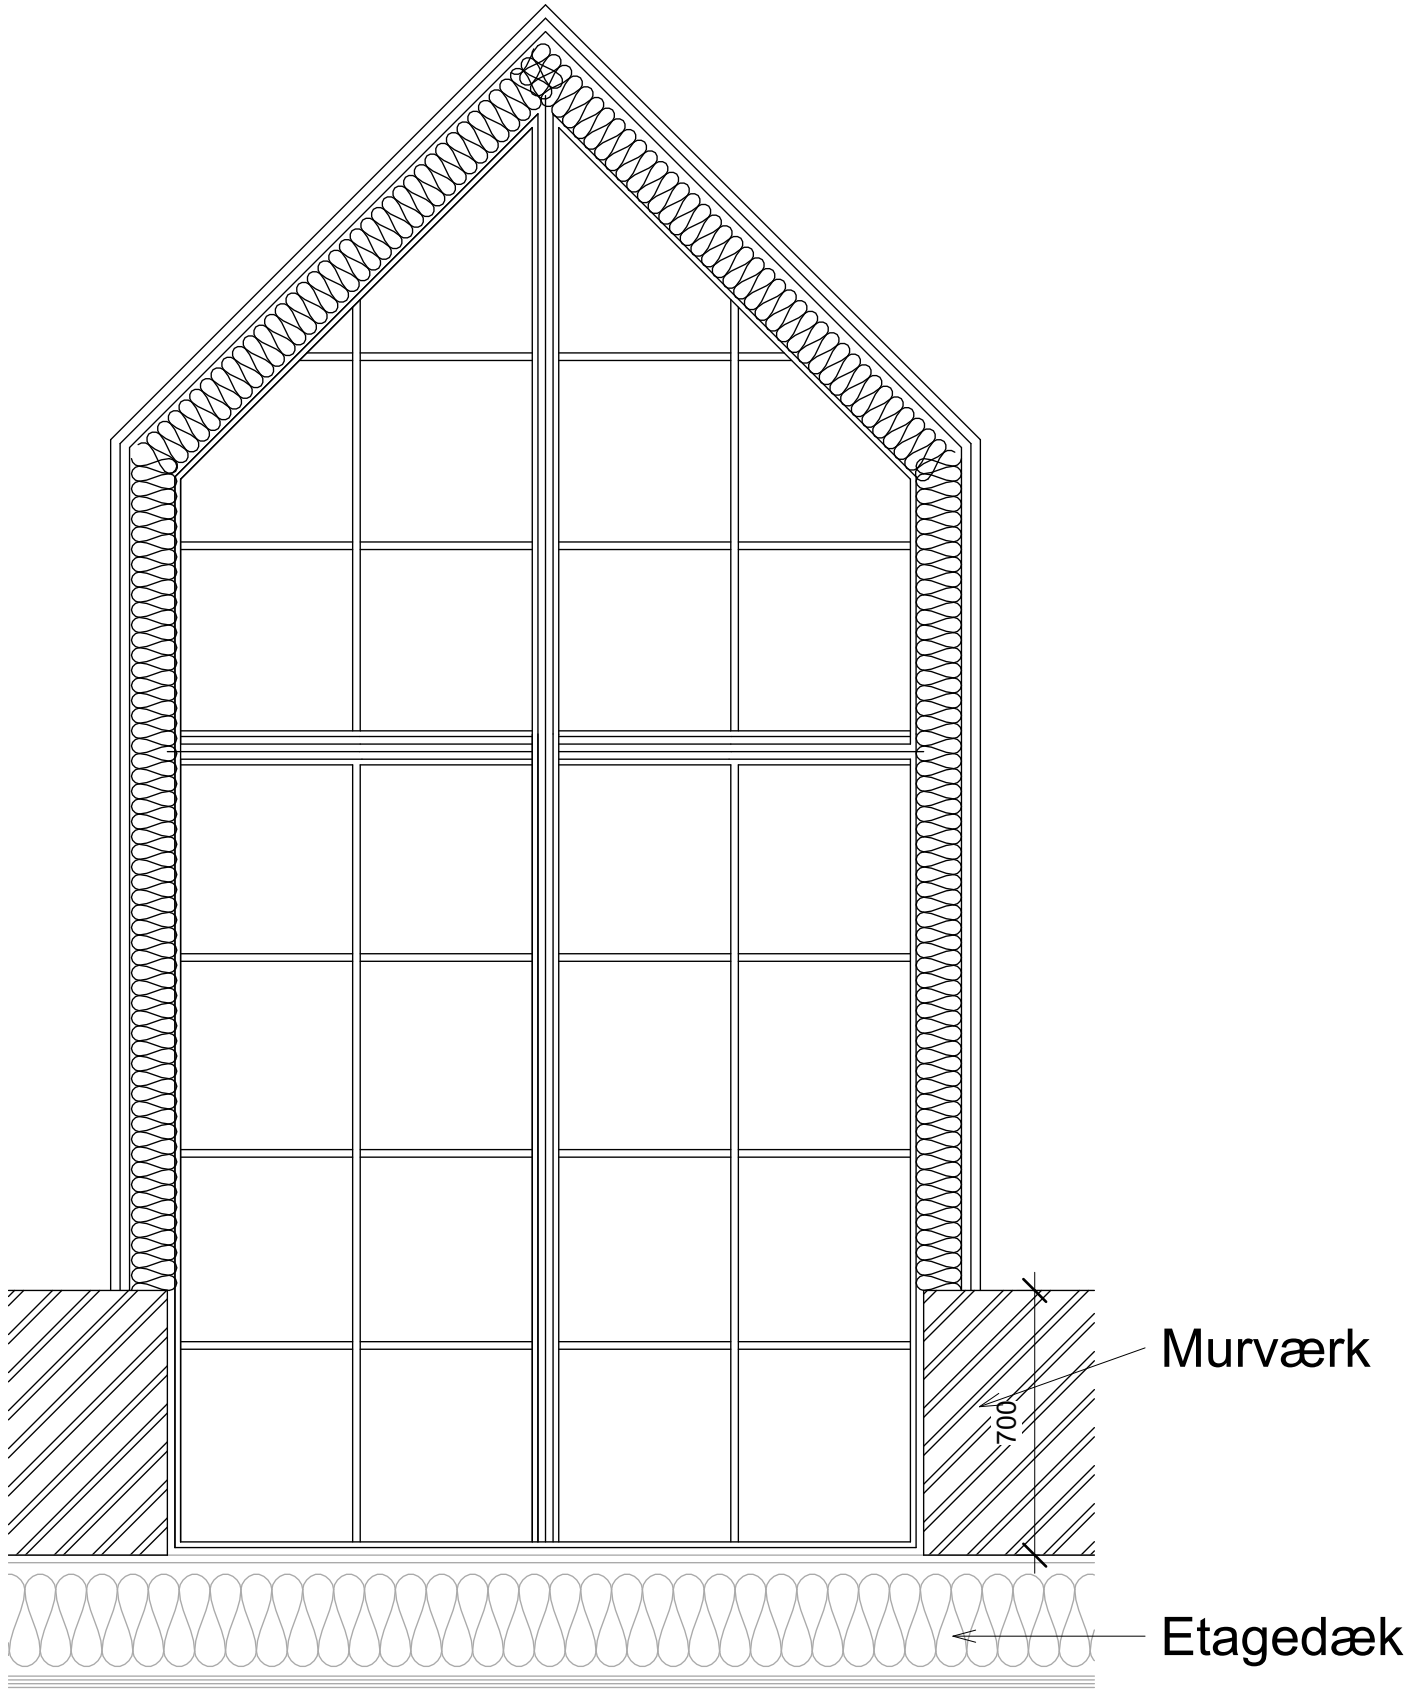

Kvistkonstruktion
Alu/zink indækning
25x50mm afstandslister
22mm tagkrydsfiner
45x120mm spærtræ med isolering
10x100mm forskallingsbrædder
2x12,5mm gipspladekarton

Adresse:

Emne:	Kvist	Sags nr.:	Format:
Matrikel nr.:	Tegn. nr.: 04.1 Snit		
Tegnet af:	Dato: 01/07/22		
Mål:	1 : 20		