


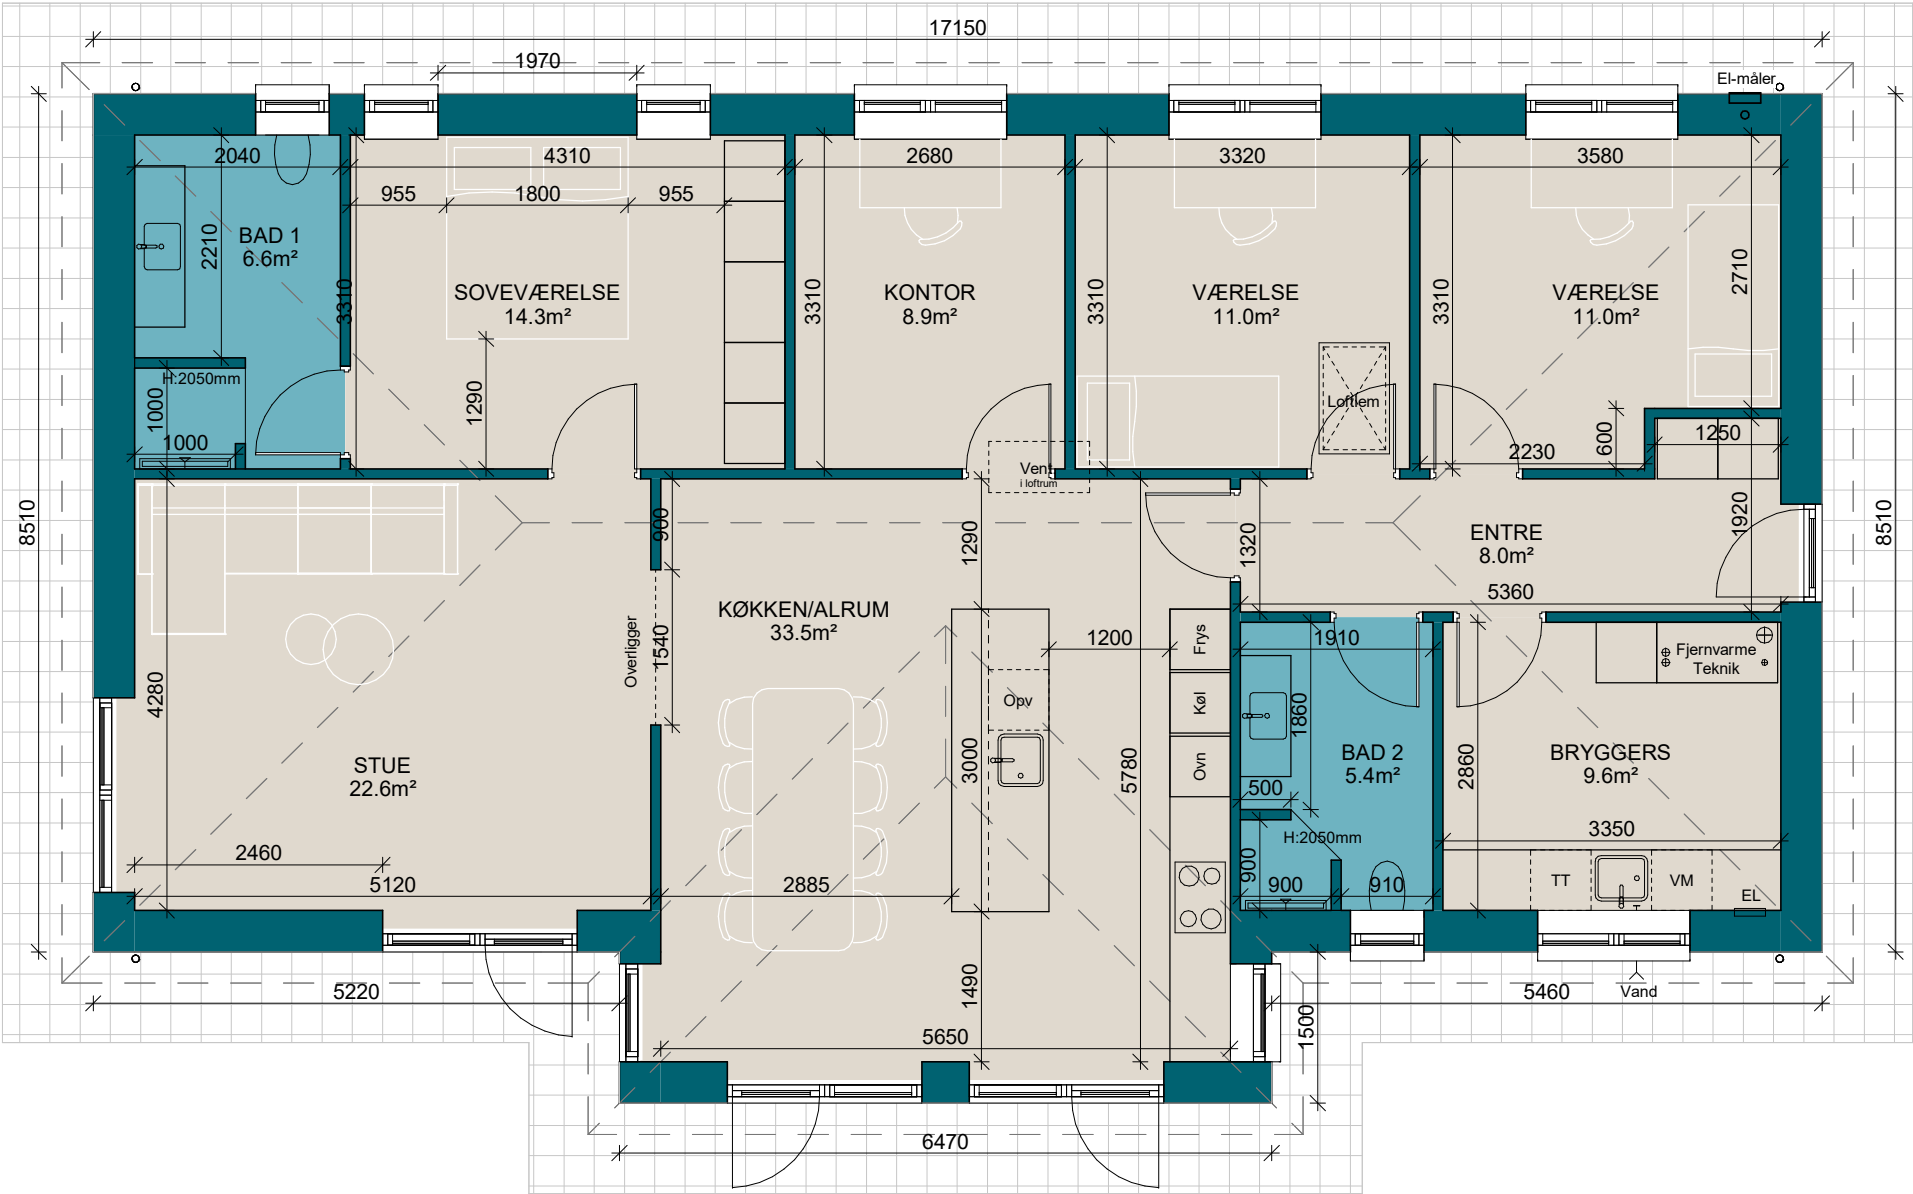

MILTON HUSE Copyright © - Milton Huse A/S Helge Nielsens Alle 7.3 • 8723 Løsning • 75 62 43 00 • www.miltonhuse.dk			Sags nr.: 00 - 000	
			Energikl.: 2018/LE2018	
2	Sag:	Marken 19, 9440 Aabybro	Type : FV156	
	Emne:	Plantegning	Mål : 1 : 75	
			Proj : ldn	

Tegningerne er ophavsretsligt beskyttet og må kun videregives og anvendes efter skriftlig aftale med Milton Huse A/S

På nuværende tegninger, kan der forekomme ændringer i forhold til ændrede myndigheds/vejledningskrav, statik/energi, Milton Huses interne kvalitetssikring, anvisninger/krav fra Milton Huses standardleverandører og lignende, som vil fremgå af Hovedprojektet.