
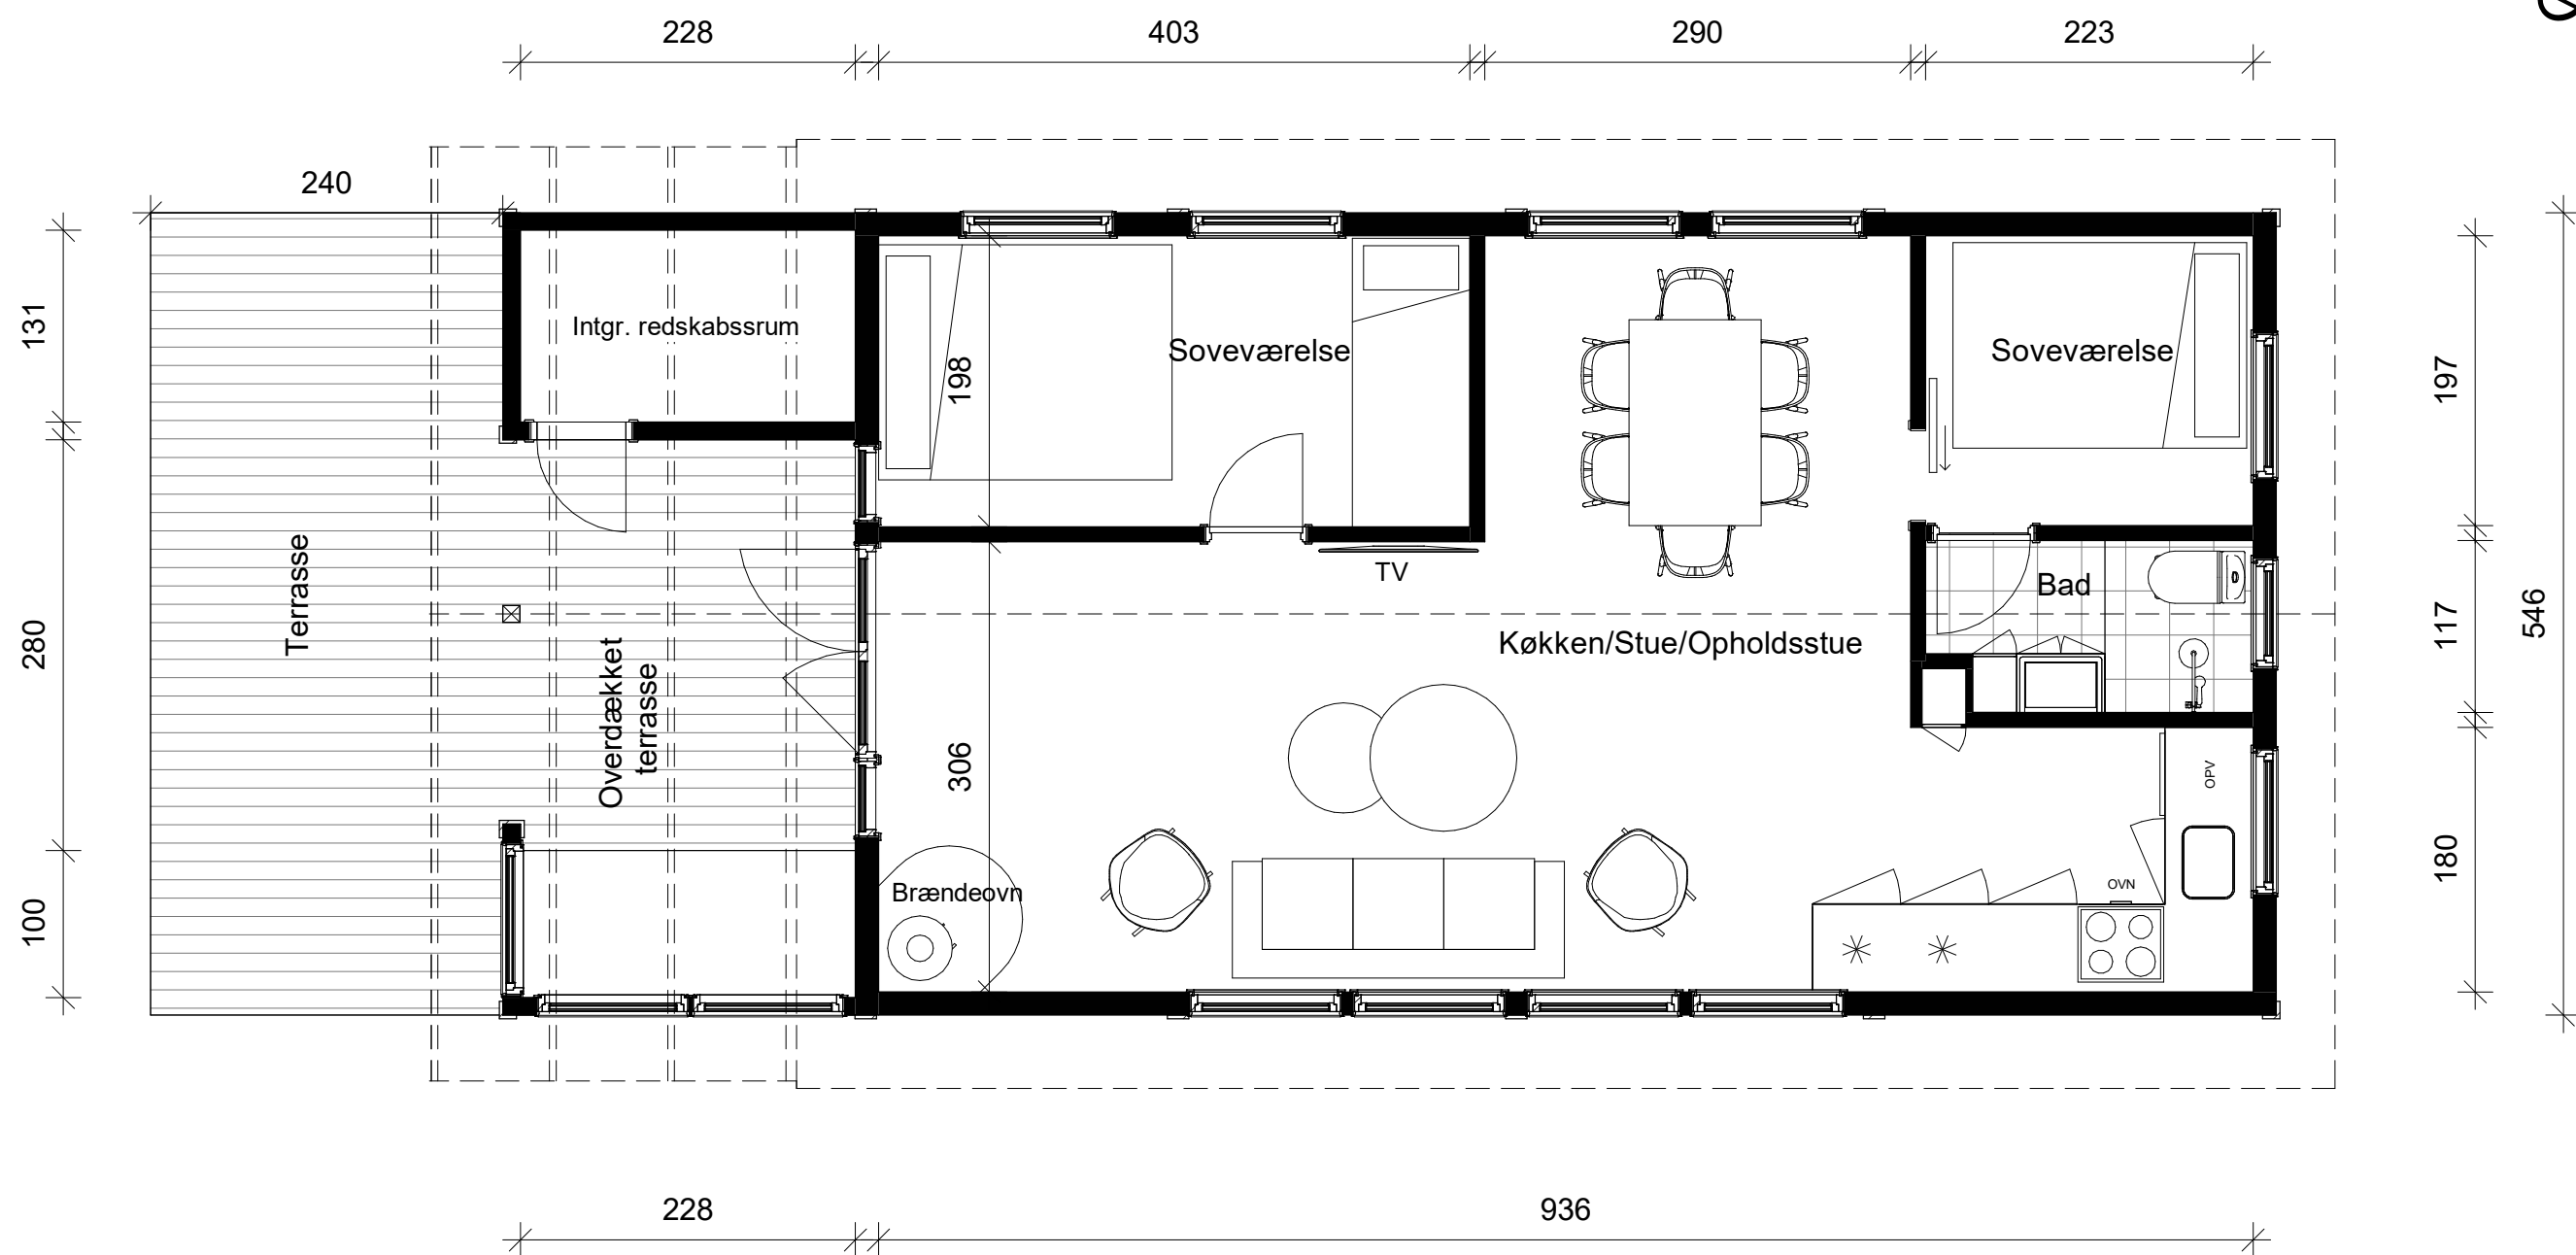


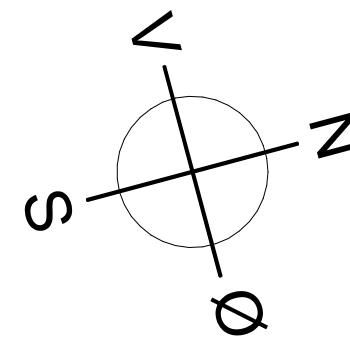

Grundplanen er udarbejdet på baggrund af opmåling af den eksisterende bygning.
Der tages derfor forbehold for, at enkelte mål kan afvige lidt fra de faktiske forhold.