


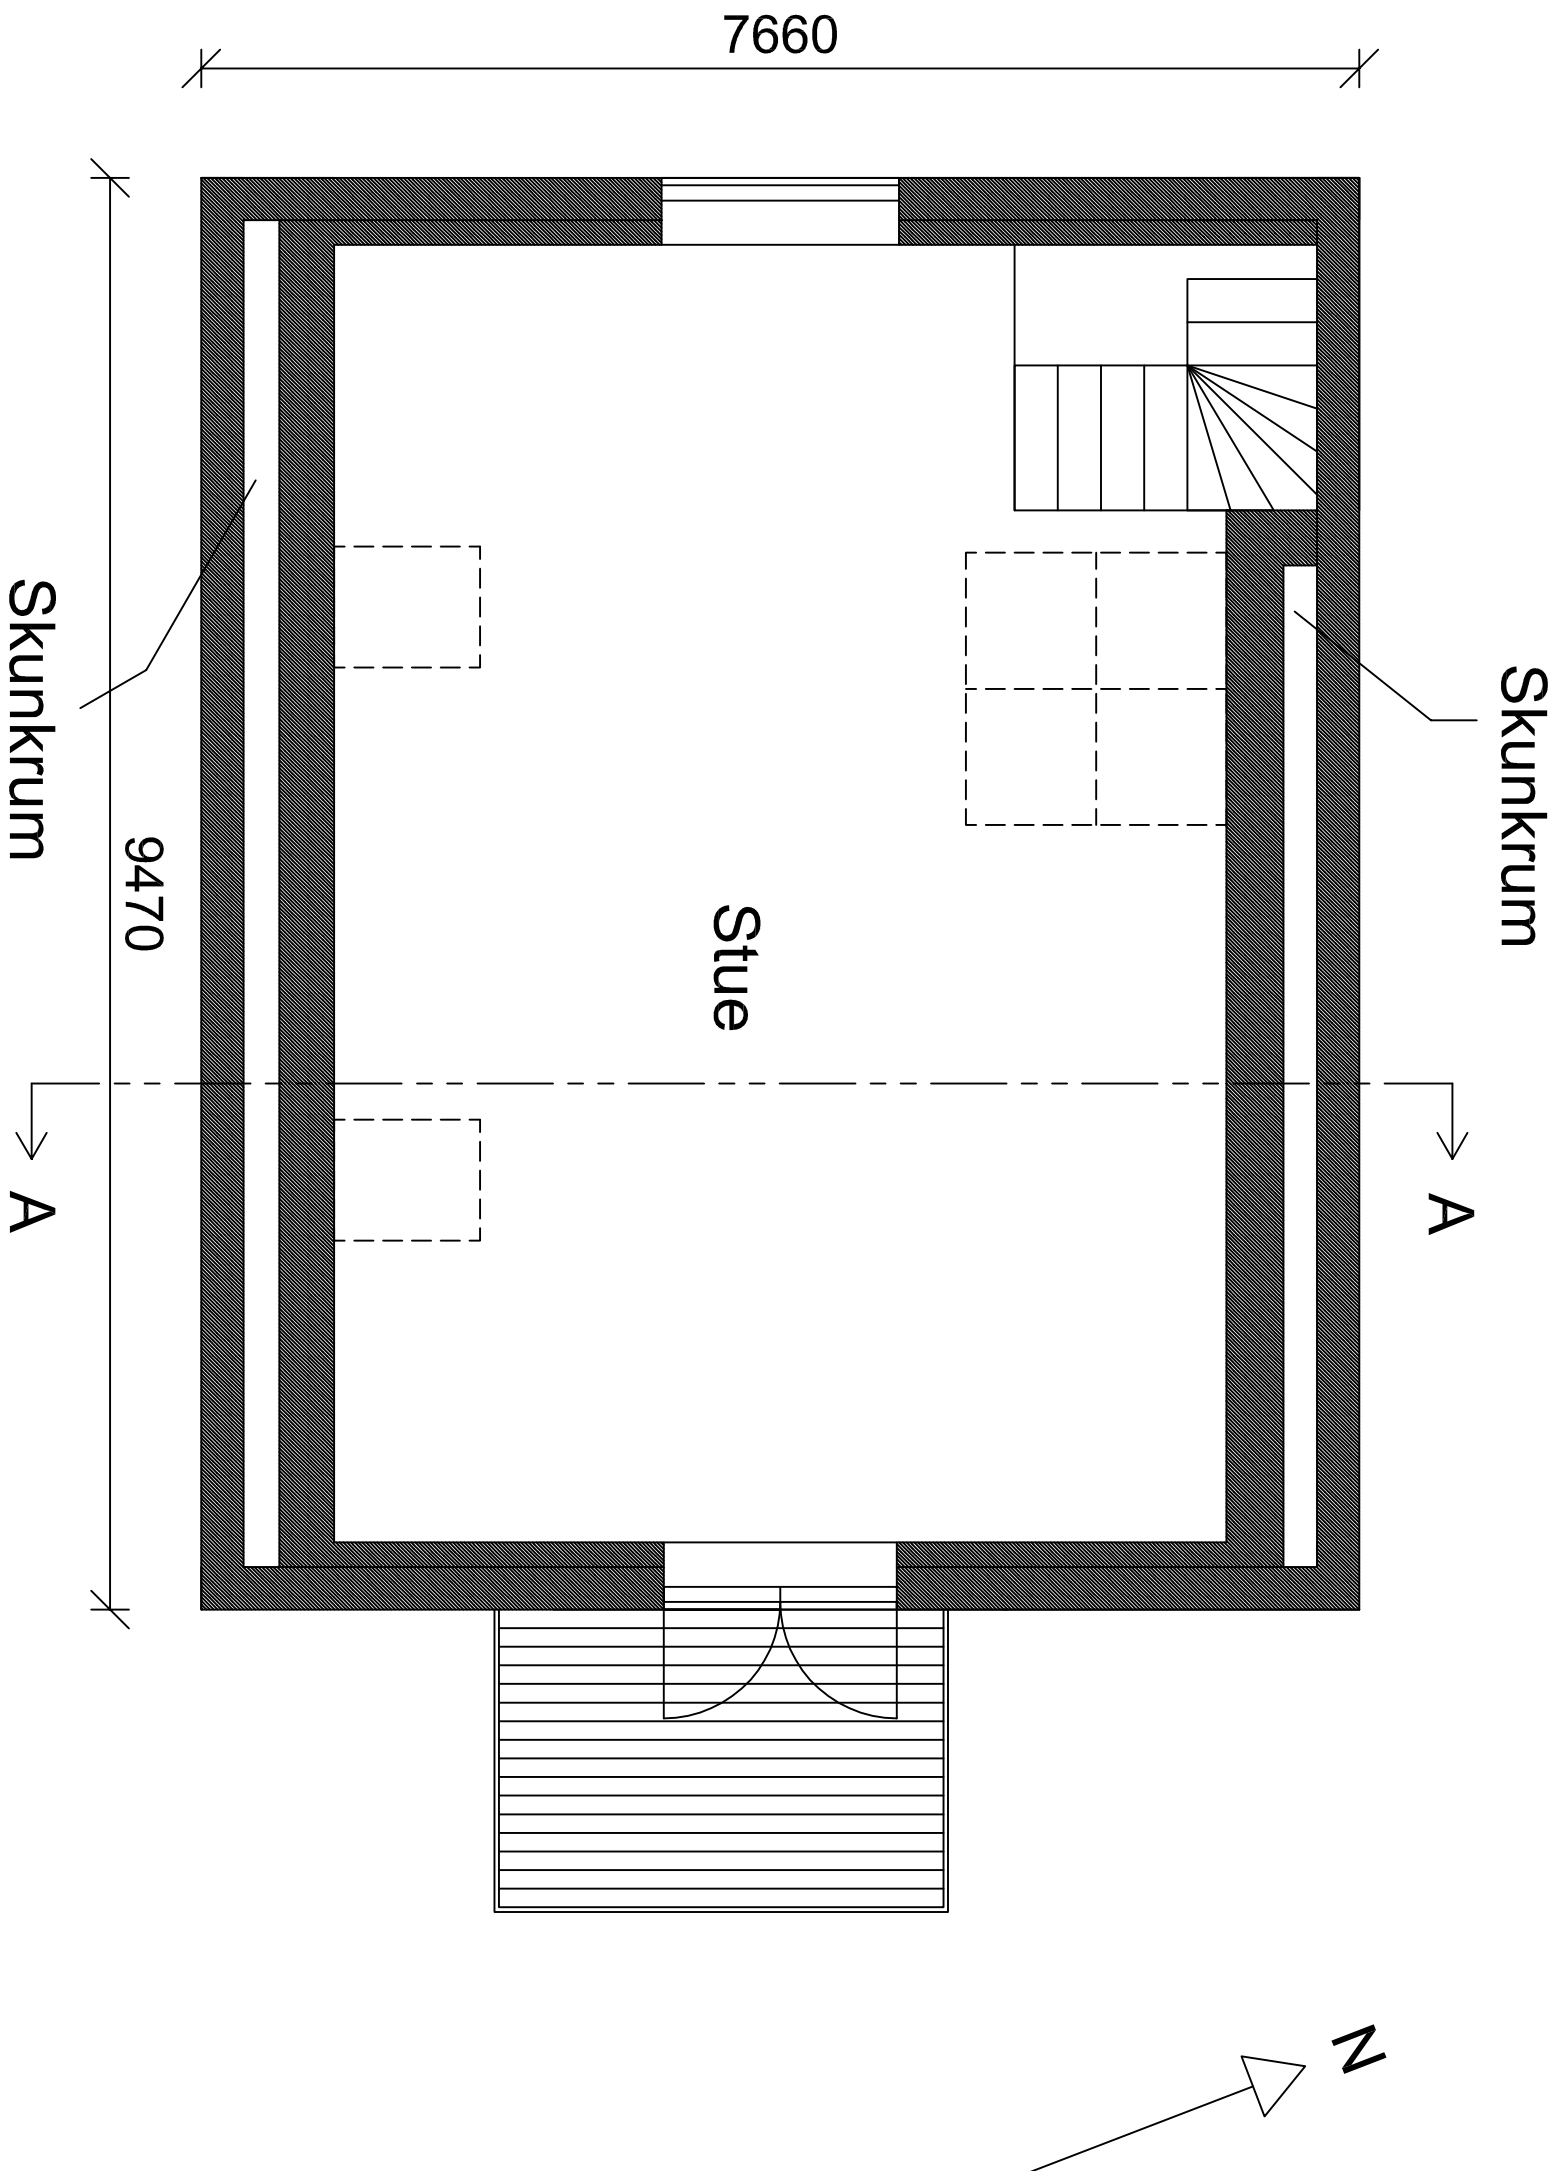

Bygherre: Torben Christensen

Sag: Jørgensøvej 40

Emne: Ombygning af 1. sal til beboelse
Plantegning af 1. sal

Int.: CC | Kontr.: TC | Godk.: CC | Dato: 09-02-2015

Sags nr.: 0001

Tegn. nr.:
P001

A

Rev. dato:

Mål: 1:50